


ELENCO POSTEGGI			CARTOGRAFIA
N.	DIMENSIONI	UBICAZIONE	
1	3.00X8.00 (24 mq)	Strada Comunale delle Vertighe	FIERA DELLE VERTIGHE
2	3.00X8.00 (24 mq)	Strada Comunale delle Vertighe	DELIBERA C. C. n° / /
3	3.00X8.00 (24 mq)	Strada Comunale delle Vertighe	LOCALITA' VERTIGHE
4	3.00X8.00 (24 mq)	Strada Comunale delle Vertighe	Svolgimento: 15 Agosto
5	3.00X8.00 (24 mq)	Strada Comunale delle Vertighe	
6	3.00X8.00 (24 mq)	Strada Comunale delle Vertighe	
7	3.00X8.00 (24 mq)	Strada Comunale delle Vertighe	
8	3.00X8.00 (24 mq)	Strada Comunale delle Vertighe	
9	3.00X8.00 (24 mq)	Strada Comunale delle Vertighe	
10	3.00X8.00 (24 mq)	Strada Comunale delle Vertighe	
11	3.00X8.00 (24 mq)	Strada Comunale delle Vertighe	
12	3.00X8.00 (24 mq)	Strada Comunale delle Vertighe	
13	3.00X8.00 (24 mq)	Strada Comunale delle Vertighe	
14	3.00X8.00 (24 mq)	Strada Comunale delle Vertighe	
15	3.00X9.00 (27 mq)	Strada Comunale delle Vertighe	
16	3.00X8.00 (24 mq)	Strada Comunale delle Vertighe	
17	3.00X8.00 (24 mq)	Strada Comunale delle Vertighe	
18	3.00X8.00 (24 mq)	Strada Comunale delle Vertighe	
19	3.50X8.00 (28 mq)	Piazzale antistante il Santuario	
20	3.50X8.00 (28 mq)	Piazzale antistante il Santuario	
21	3.50X8.00 (28 mq)	Piazzale antistante il Santuario	
22	3.50X8.00 (28 mq)	Piazzale antistante il Santuario	
23	3.50X8.00 (28 mq)	Piazzale antistante il Santuario	
24	3.50X8.00 (28 mq)	Piazzale antistante il Santuario	
25	3.50X8.00 (28 mq)	Piazzale antistante il Santuario	
26	3.50X8.00 (28 mq)	Piazzale antistante il Santuario	
27	3.50X8.00 (28 mq)	Piazzale antistante il Santuario	
28	3.50X8.00 (28 mq)	Piazzale antistante il Santuario	
29	3.50X8.00 (28 mq)	Piazzale antistante il Santuario	
30	3.50X8.00 (28 mq)	Piazzale antistante il Santuario	
31	3.50X8.00 (28 mq)	Piazzale antistante il Santuario	
32	3.50X8.00 (28 mq)	Piazzale antistante il Santuario	
33	3.50X8.00 (28 mq)	Piazzale antistante il Santuario	
34	3.50X8.00 (28 mq)	Piazzale antistante il Santuario	
35	3.50X8.00 (28 mq)	Piazzale antistante il Santuario	
36	3.50X8.00 (28 mq)	Piazzale antistante il Santuario	
37	3.50X8.00 (28 mq)	Piazzale antistante il Santuario	
38	3.50X8.00 (28 mq)	Piazzale antistante il Santuario	
39	3.50X8.00 (28 mq)	Piazzale antistante il Santuario	
40	3.50X8.00 (28 mq)	Piazzale antistante il Santuario	
41	3.50X8.00 (28 mq)	Piazzale antistante il Santuario	
SUPERFICIE COMPLESSIVA = 1079.00 mq. DEI POSTEGGI			

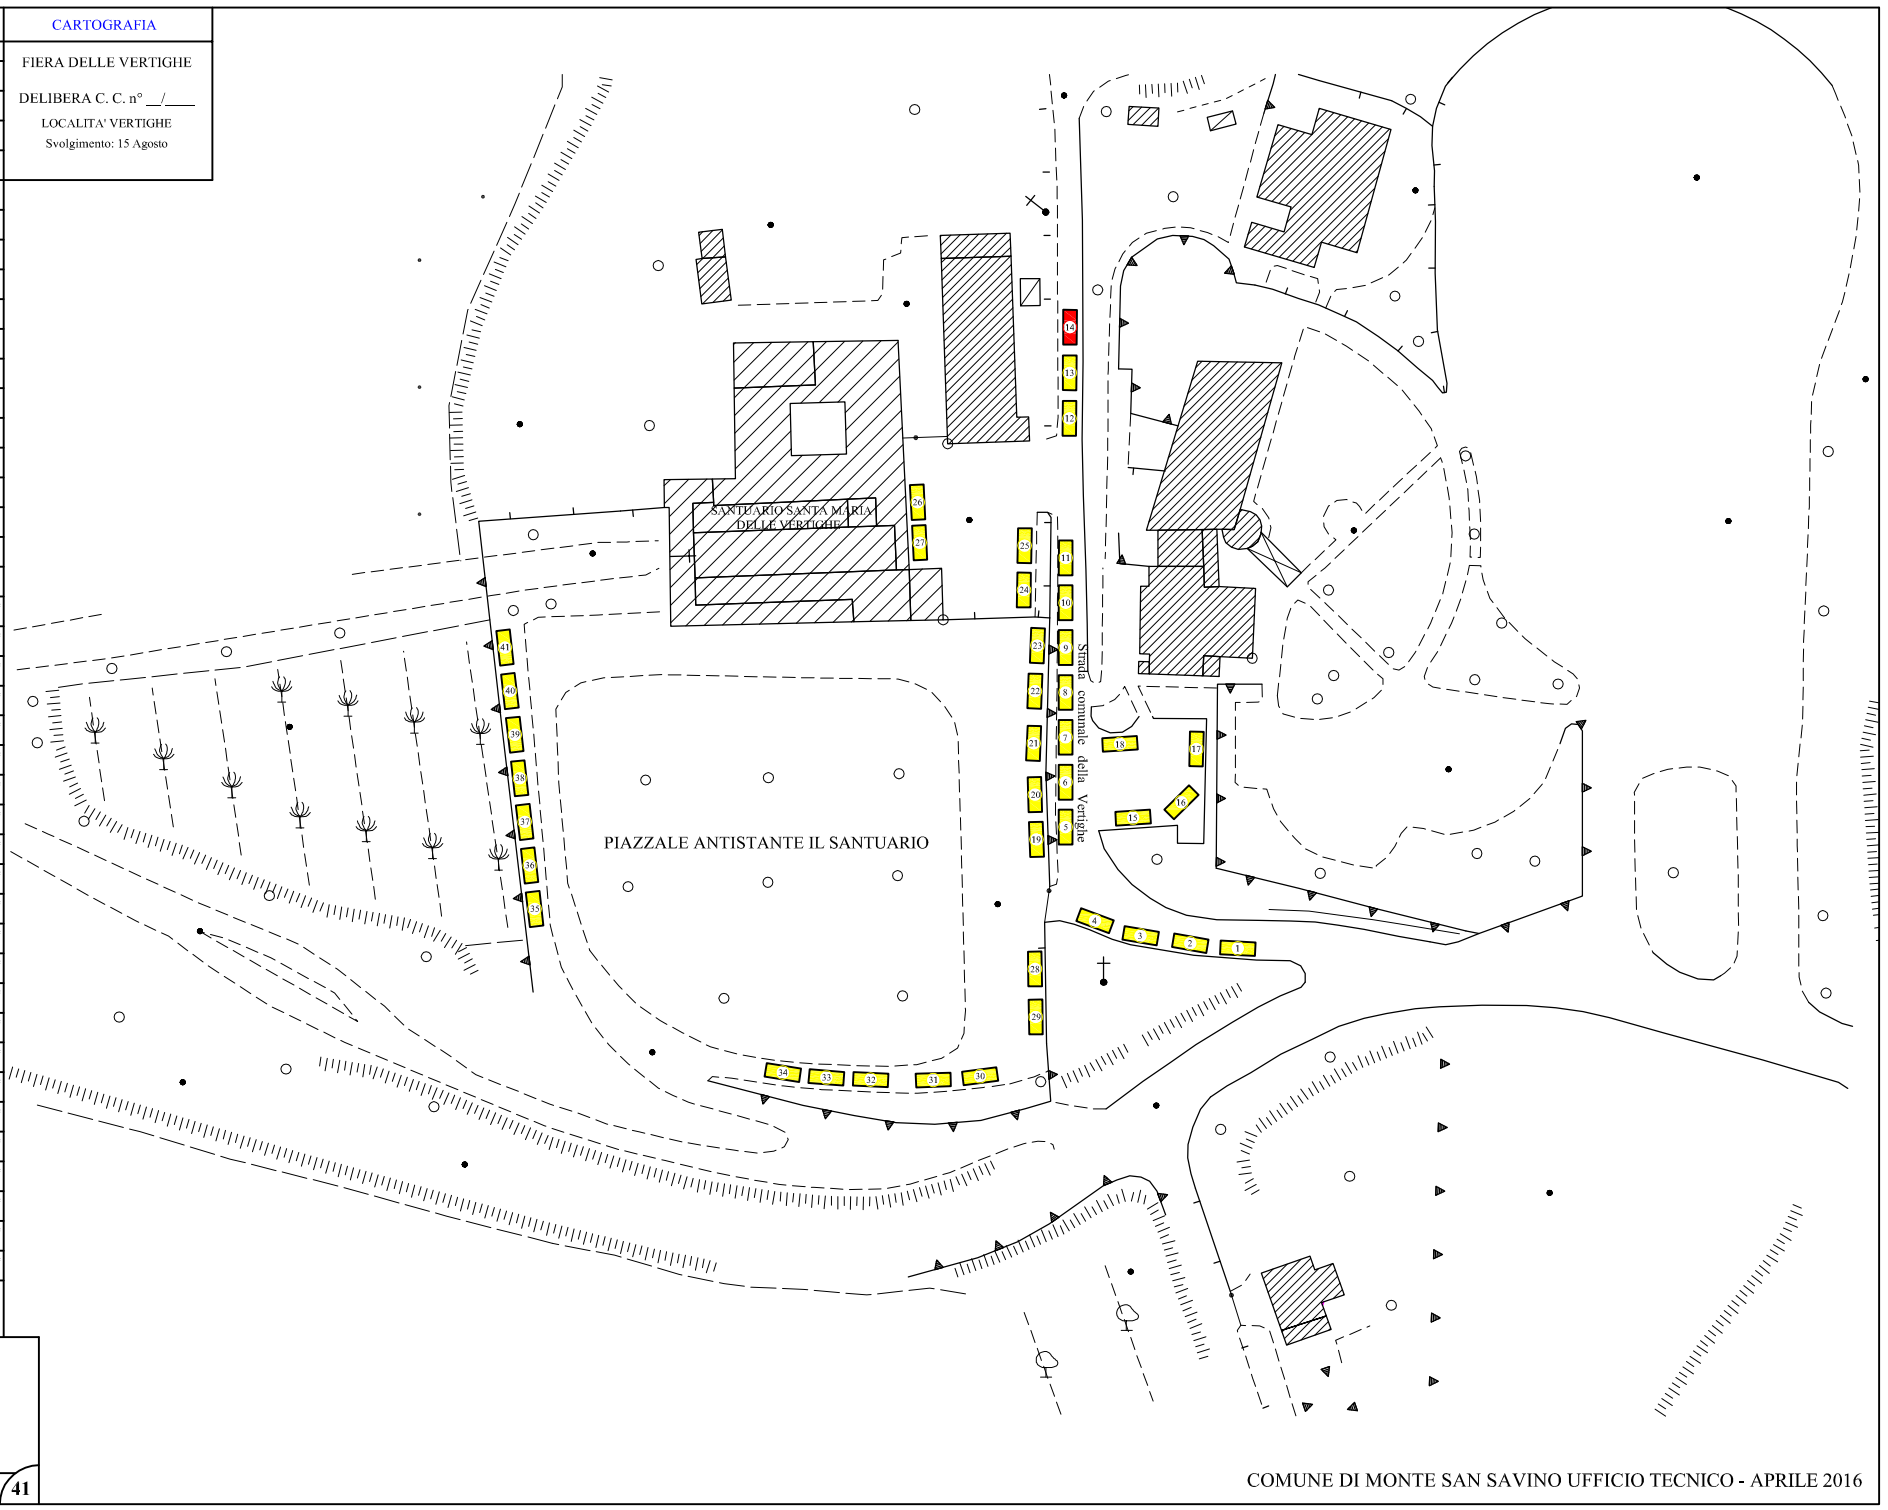

**LEGENDA POSTEGGI**

40 Non riservati

1 Riservati portatori di handicap

**POSTEGGI TOTALI** 41